


Planta Vivienda

Baja C

SUPERFICIE ÚTIL TOTAL: 74,06 m²
SUP. TOTAL CONSTRUIDA: 89,79 m²
SUP. TOTAL CONSTRUIDA i/pp ZC: 103,21 m²
SUP. JARDÍN/TERRAZA: 103,14 m²



Plano planta Baja

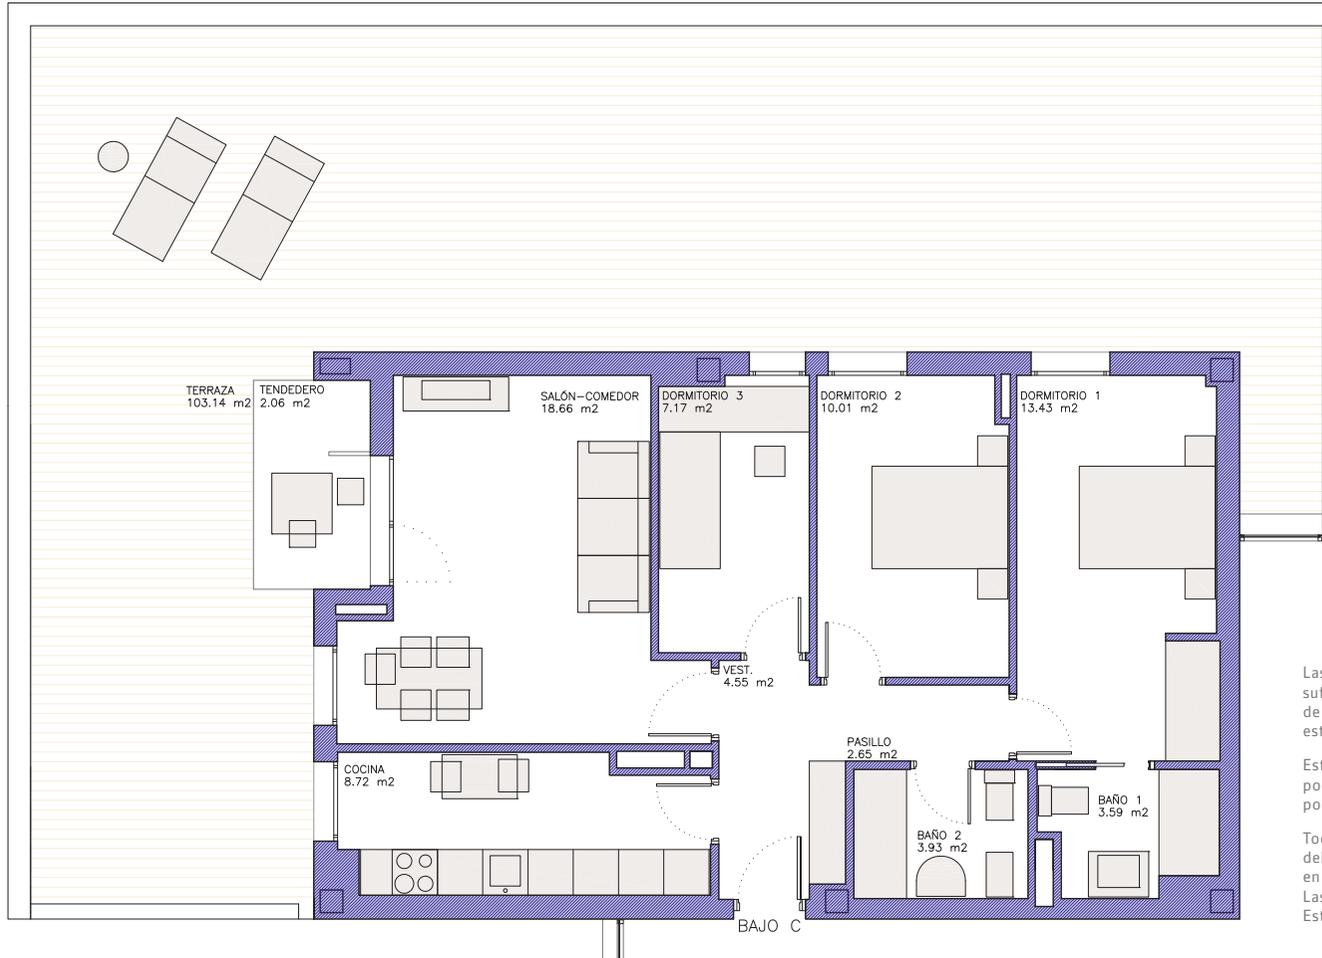

Las superficies son aproximadas y podrán sufrir variaciones por necesidades técnicas de la obra (huecos de ventilaciones, bajantes, estructura...).

Esta documentación podría ser modificada por razones técnicas, jurídicas, comerciales o por motivos de la obtención de licencia.

Toda información exigida por el R.D.515/89 del 21 de abril, se encuentra a su disposición en nuestras oficinas de venta. Las infografías son de carácter informativo. Este plano no tiene carácter contractual.

ESCALA 1/100



Valnera

RESIDENCIAL

Soto de la Marina
Santander

Información

www.onsona.es/valnera

942 580 130

Creamos Viviendas Diferentes

onsona

Calle Melampo 2, 1º, oficina 4
39100 Santa Cruz de Bezana
Cantabria

info@onsona.es
www.onsona.es