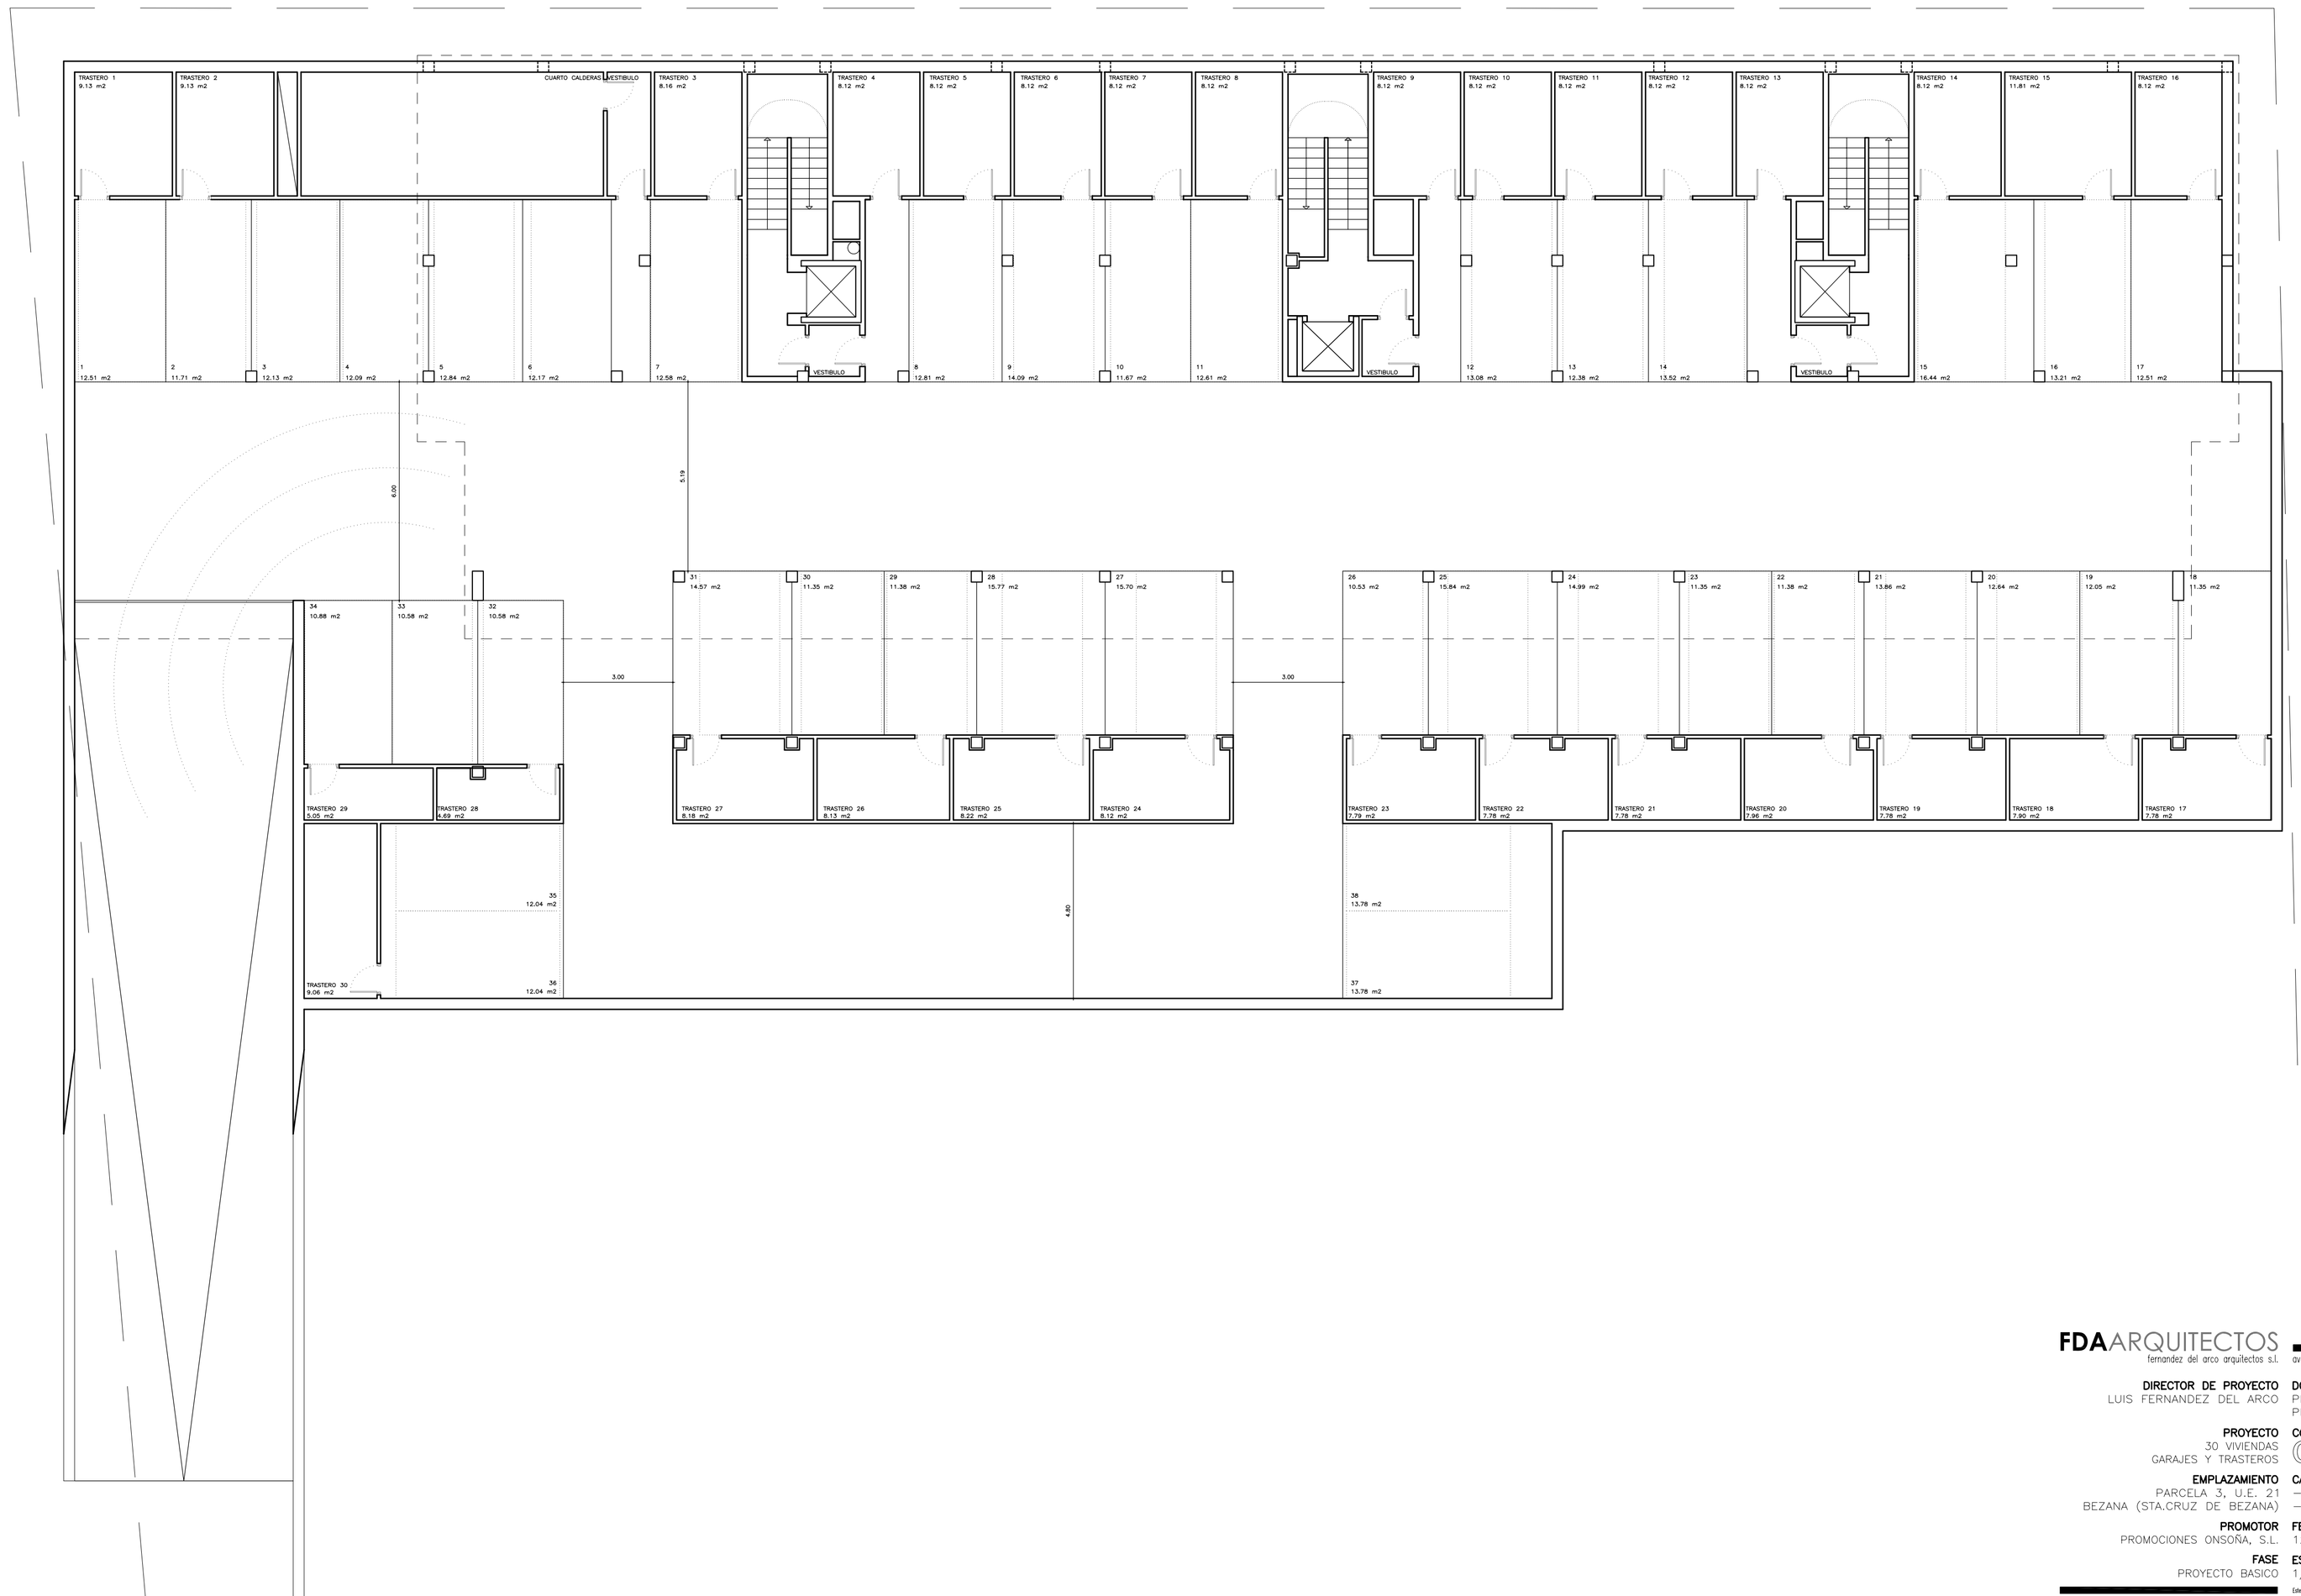

FDAARQUITECTOS
fernandez del arco arquitectos s.l.
avenida de los infantes,69 bajo 39005 santander cantabria T 942 05 11 10 F 942 05 22 44 E fda@coacan.es

DIRECTOR DE PROYECTO
LUIS FERNANDEZ DEL ARCO

PROYECTO
30 VIVIENDAS
GARAJES Y TRASTEROS

EMPLAZAMIENTO
PARCELA 3, U.E. 21
BEZANA (STA.CRUZ DE BEZANA)

PROMOTOR
PROMOCIONES ONSOÑA, S.L.

FASE
PROYECTO BASICO

DOCUMENTO/PLANO
PROPUESTA
PLANTA SOTANO

CÓDIGO
0701.D1.01 .00

CAMBIOS/REVISION
–
–

FECHA
12/09/07

ESCALA
1/100

Este documento es copia del original. Queda prohibida toda modificación unilateral del mismo. Su utilización total o parcial, su reproducción o cesión a terceros requerirá la previa autorización expresa de su autor.